



**WODOCIĄGOWO-CIEPŁOWNICZA Spółka z o.o. „COWIK”**  
**ul. Limanowskiego 1, 11-200 BARTOSZYCE**

tel. 89 762 20 32, fax 89 762 80 13, e-mail: cowik@pro.onet.pl, NIP 743-000-47-48, REGON 510005847  
Bank Millenium SA I/O Bartoszyce nr 37 1160 2202 0000 0000 6190 9903, KRS 0000063462, Sąd Rejonowy  
w Olsztynie, VIII Wydział Gospodarczy Krajowego Rejestru Sądowego, Kapitał zakładowy: 13 854 150,00 zł  
Bartoszyce, dn.05.08.2016 r.

91/5576/2016

**Urząd Miasta Bartoszyce**  
**ul. Boh. Monte Cassino 1**  
**11-200 Bartoszyce**

W odpowiedzi na pismo z 04.08.2016, które wpłynęło do COWIK 04.08.2016 wasz znak: TI.7011.12.2016 dotyczące planowanej przebudowy ul. PCK informujemy że na powyższym terenie znajdują się: sieć wodociągowa i kanalizacji sanitarnej należące do COWIK.


- Sieć wodociągowa
- 1. Przy okazji przebudowy drogi należy wymienić sieć wodociągową wraz z przyłączami zakres wg. załącznika graficznego
- Sieć kanalizacji sanitarnej
- 1. Przy okazji przebudowy drogi należy wymienić murowane zwieńczenia istniejących studni kanalizacji sanitarnej wg. załącznika graficznego (zastosować zwężki, pierścienie wyrównawcze, i odciążające.)
- 2. Włazy wszystkich studni dostosować do projektowanego obciążenia i rzędnej.

Spółka COWIK zobowiązuje się do pokrycia kosztów dokumentacji projektowej na przebudowę sieci wodociągowej i kanalizacji sanitarnej oraz koszty wykonania przebudowy powyższych sieci.

GLÓWNY SPECJALISTA  
DS. TECHNICZNYCH  
  
mgr inż. Paweł Kobuszeński

PREZES  
  
inż. Alfred Lewicki



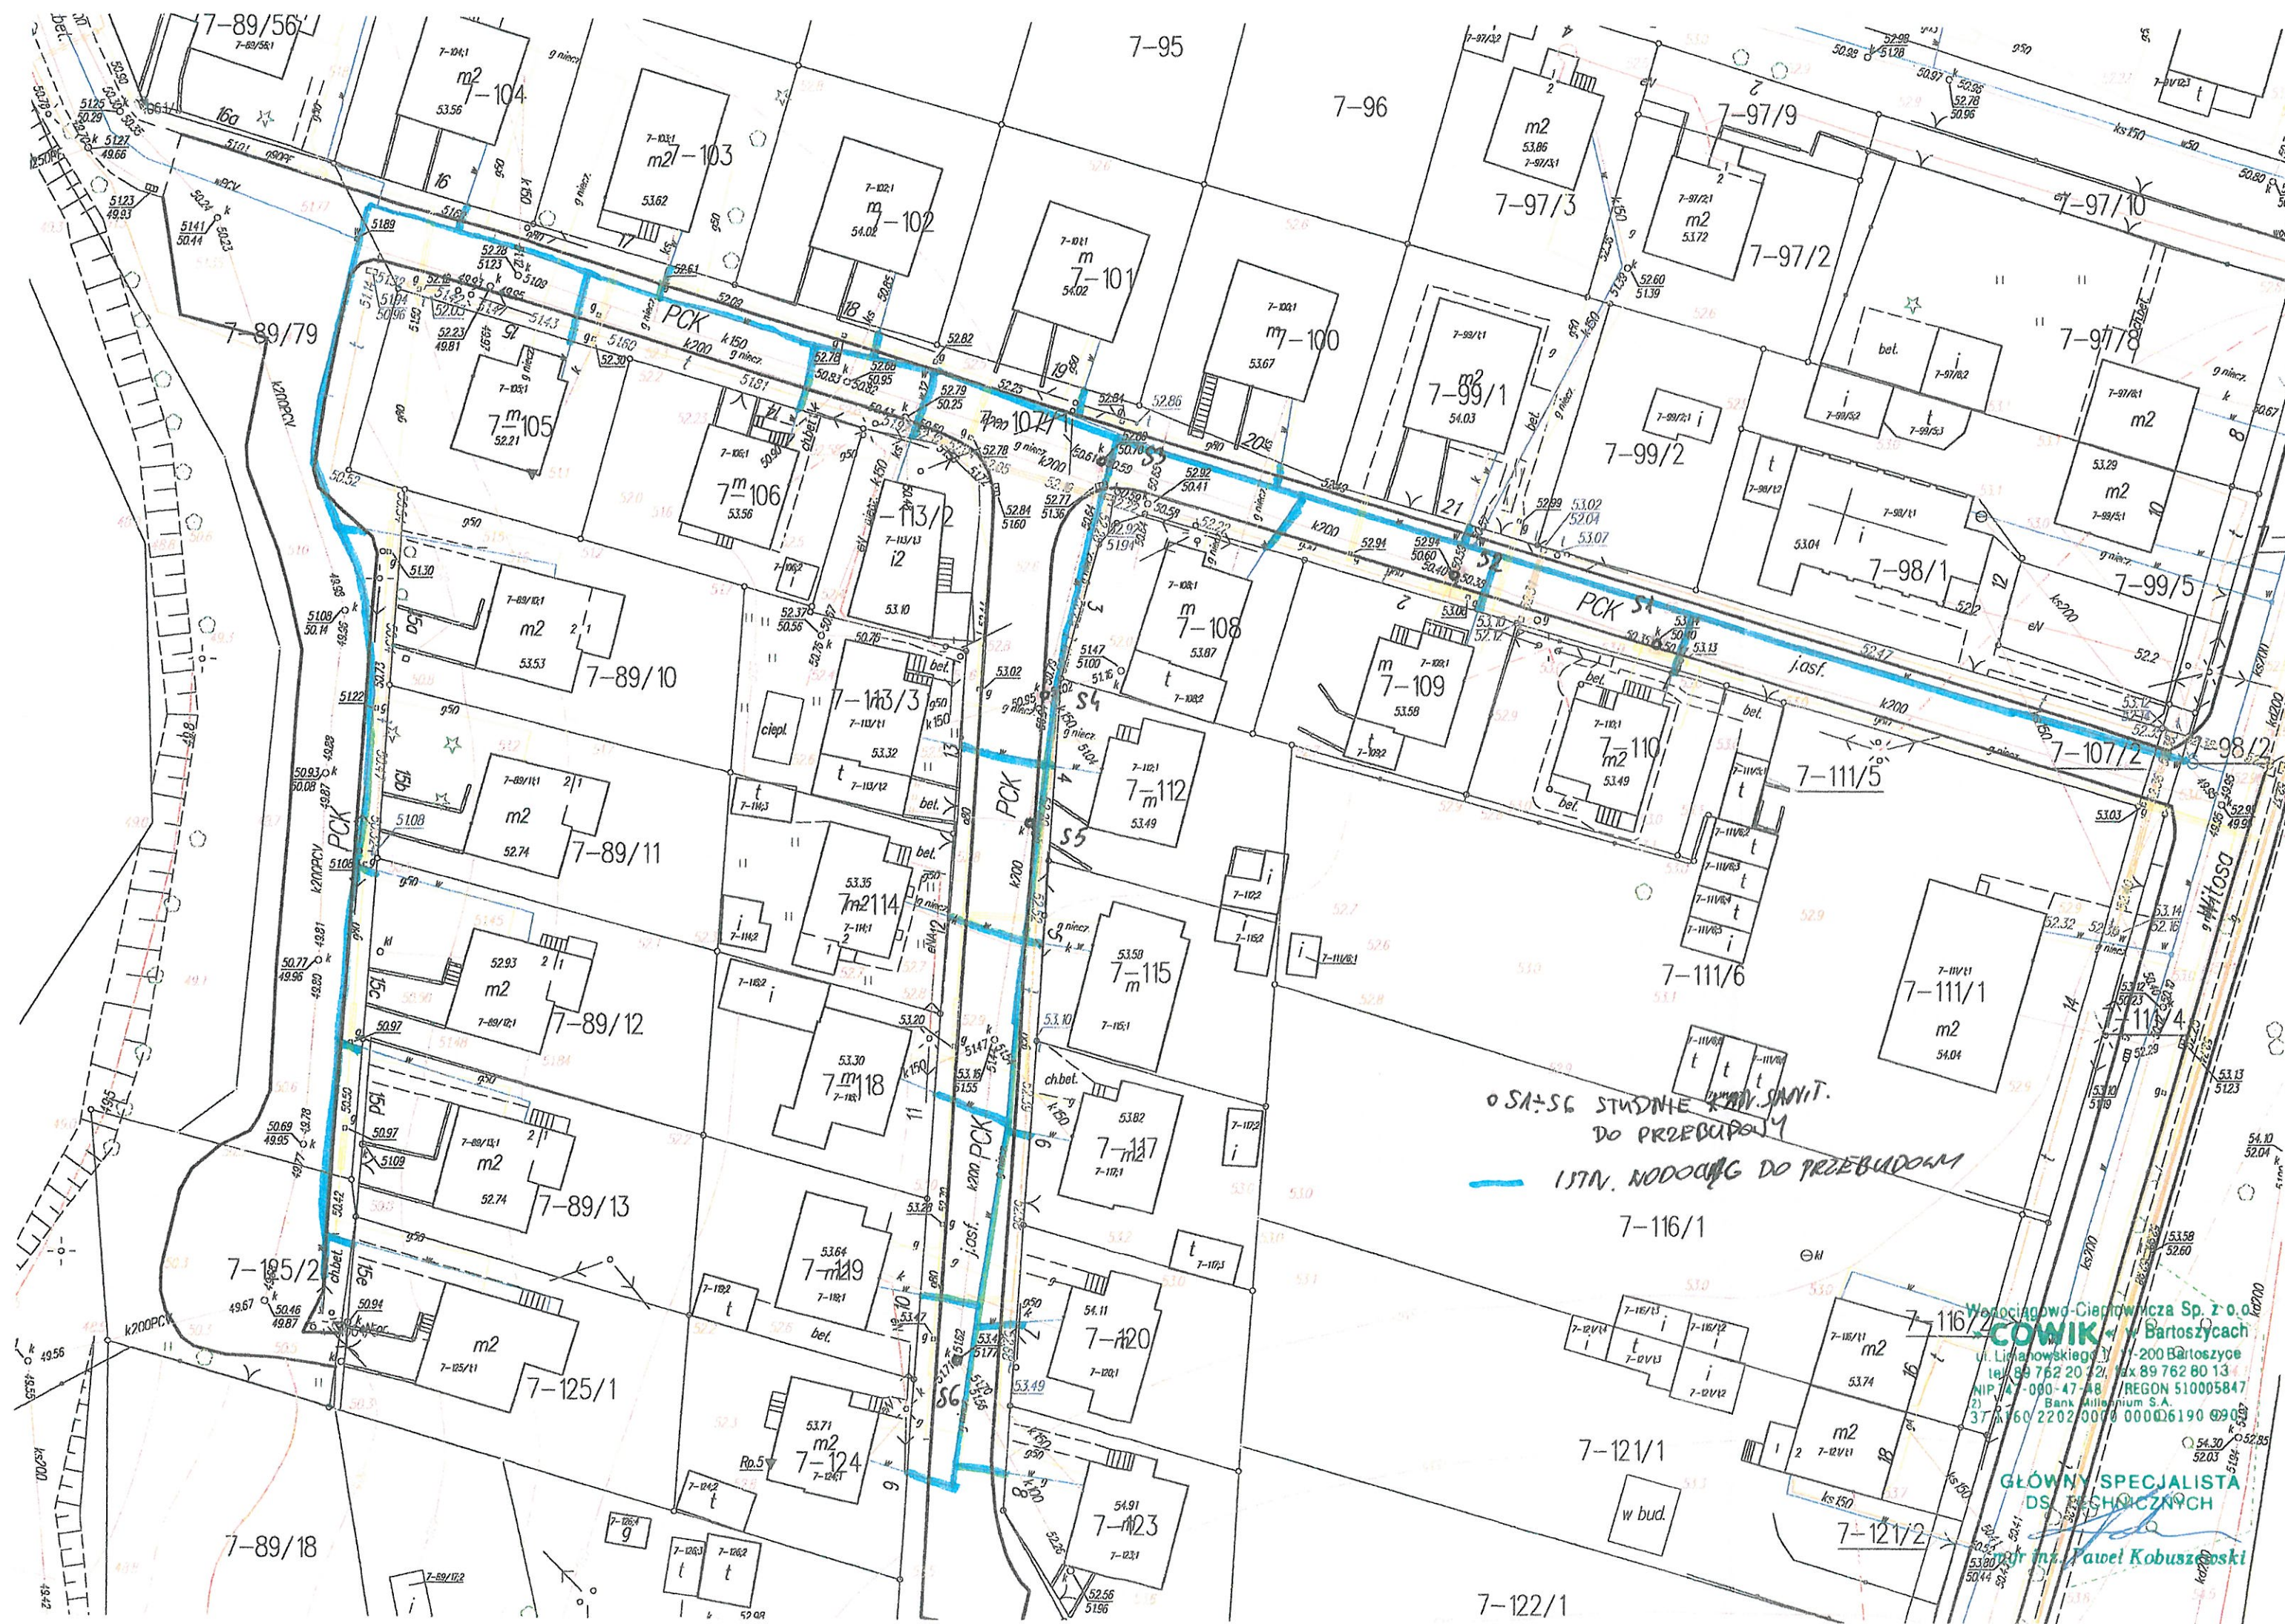

0 SA+SG STUJNIE KAN. SANIT.  
DO PRZEBUDOWY  
— 1 STA. NODOCIEG DO PRZEBUDOWY

Wodociągowo-Ciepłownicza Sp. z o.o.  
**COWIK** w Bartoszycach  
ul. Lichajowski 11 7-200 Bartoszyce  
tel. 89 762 20 21, fax 89 762 80 13  
NIP 747-000-47-48 / REGON 510005847  
Bank Millennium S.A.  
37 1160 2202 0070 00006190 0900  
GŁÓWNY SPECJALISTA  
DS. TECHNICZNYCH  
mgr inż. Paweł Kobuszowski