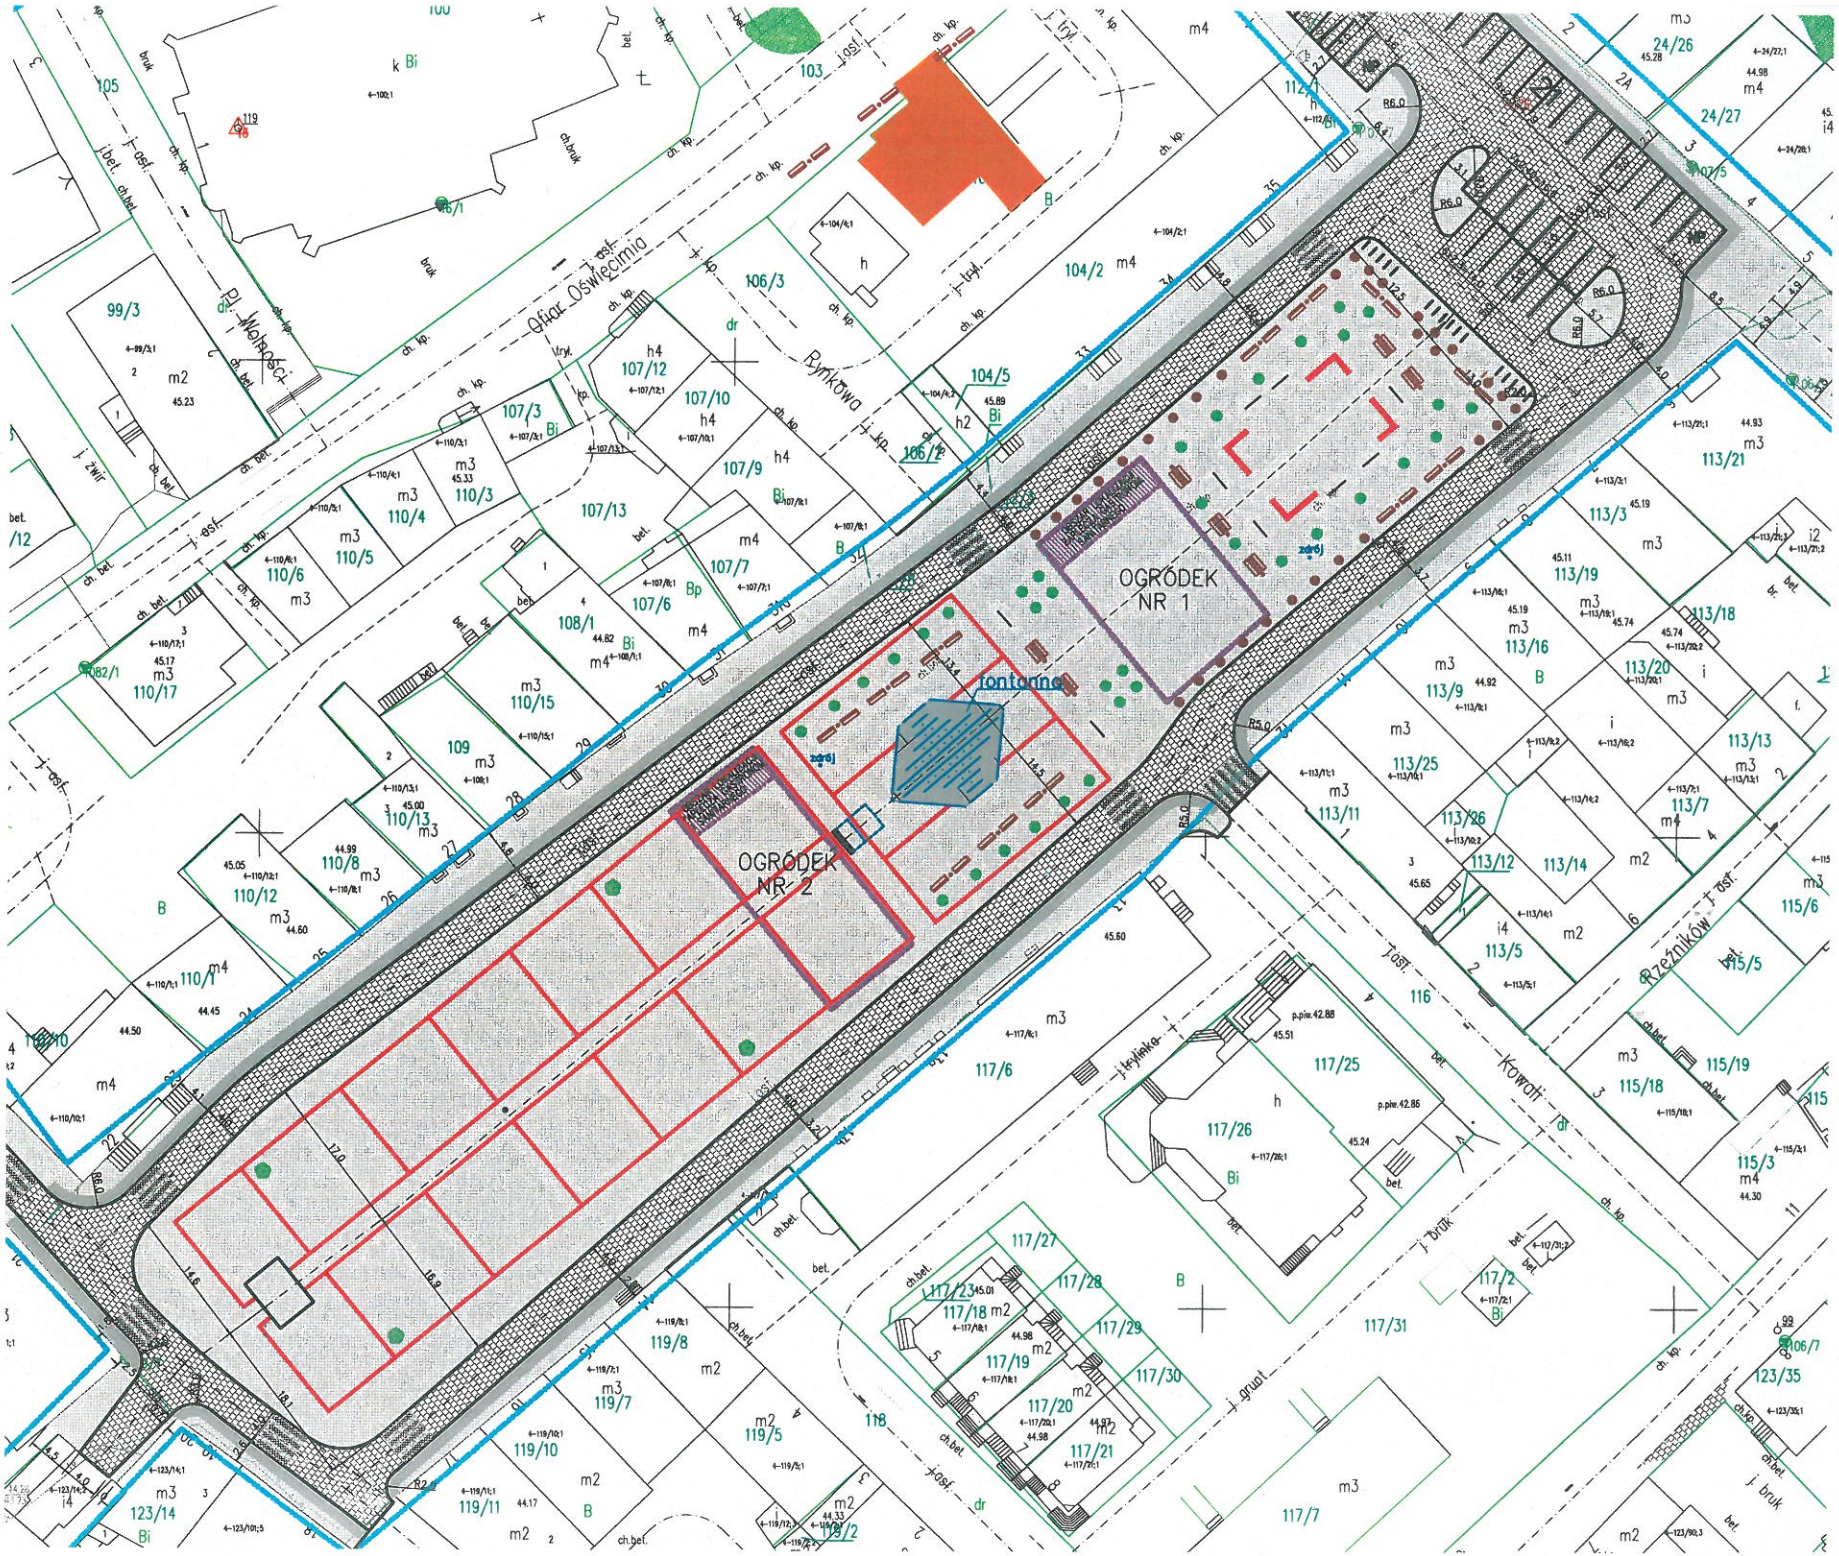
OGRÓDEK NR 1
OGRÓDEK NR 2
tontornia
zgrej
Ofiar Oświęcimia
Rynkowa
Rzeźników
Korwati
Krylinka
dr. Wojtyłki
99/3
100
103
104/2
104/5
106/3
107/3
107/10
107/12
107/13
107/7
107/9
108/1
109
110/3
110/4
110/5
110/6
110/8
110/12
110/13
110/15
110/17
113/3
113/5
113/7
113/9
113/11
113/12
113/13
113/14
113/16
113/18
113/19
113/20
113/21
113/25
113/26
115/3
115/5
115/6
115/18
115/19
116
117/2
117/6
117/7
117/18
117/19
117/20
117/21
117/23
117/25
117/26
117/27
117/28
117/29
117/30
117/31
118
119/5
119/7
119/8
119/10
119/11
123/14
123/35
bruk
grunt
j. asf.
j. bet.
j. żwir
ch. kp.
ch. bet.
ch. bruk
dr